


R1 6 cm betónová dlažba LEIER Flora 16x22x6
 4 cm pieskové lôžko alebo drvina
 > 25 cm nosná, drenážna a mrazuvzdorná vrstva
 zo zhutneného štrku

R2 8 cm betónová dlažba LEIER Solido 8 16,5x20x8
 5 cm cementové lôžko
 10 cm železobetónová nosná platňa
 >25 cm nosná, drenážna a mrazuvzdorná vrstva
 zo zhutneného štrku

LEIER Quartz "K" dlažba v prevedení ako žlab na odvádzanie dažďovej vody

LEIER Quartz cestný obrubník 100x15/12x30
 s oteruvzdorným povrchom

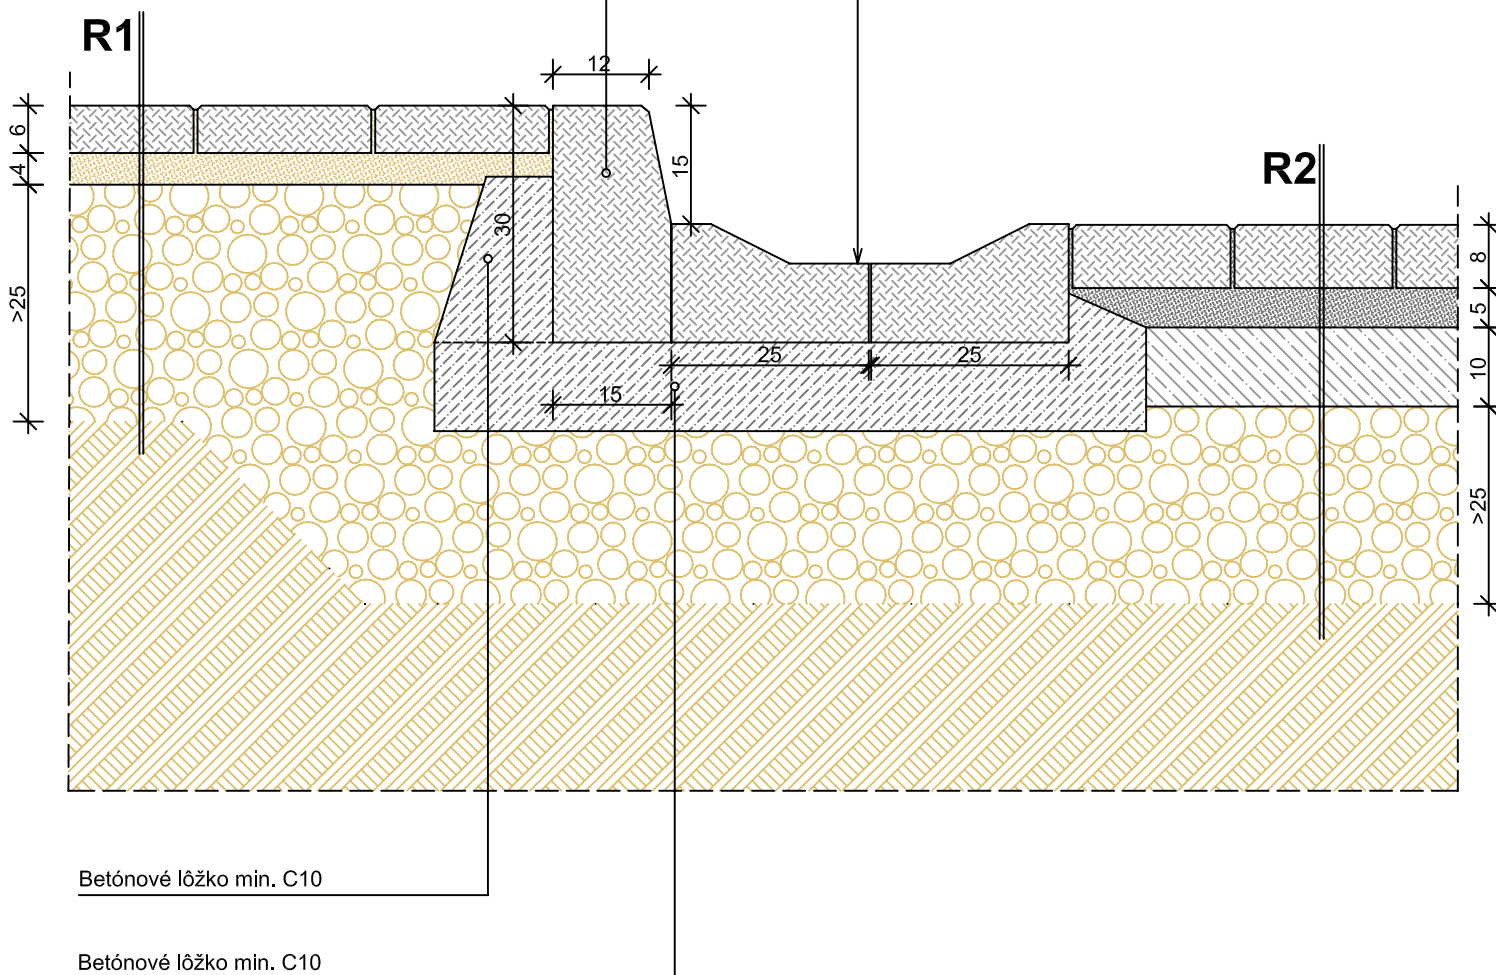

Náčrt zobrazuje jedno z možných riešení realizácie. Navrhované konštrukcie je v každom prípade nutné dimenzovať, ich prevedenie musí odpovedať príslušným normám a predpisom (statické, energetické, akustické, atď.)!

ČÍSLO VÝKRESU:

B-03

MIERKA:

M=1:10

DÁTUM:

november 2007

CESTNÝ OBRUBNÍK

MEDZI VYDLÁŽDENÝM CHODNÍKOM A
 VYDLÁŽDENOU CESTNOU KOMUNIKÁCIOU