


**R1** 6 cm   betónová dlažba LEIER Flora 16x22x6  
 4 cm   pieskové lôžko alebo drvina  
 > 25 cm   nosná, drenážna a mrazuvzdorná vrstva  
 zo zhutneného štrku

**R2** 8 cm   LEIER Solido 8 dlažba 16,5x20x8  
 5 cm   cementové lôžko  
 10 cm   železobetónová cestná pláň  
 >25 cm   nosná, drenážna a mrazuvzdorná vrstva  
 zo zhutneného štrku

LEIER Quartz "K" dlažba 25x25x15/10

Betónové lôžko min. C10  
 Betónové lôžko min. C10

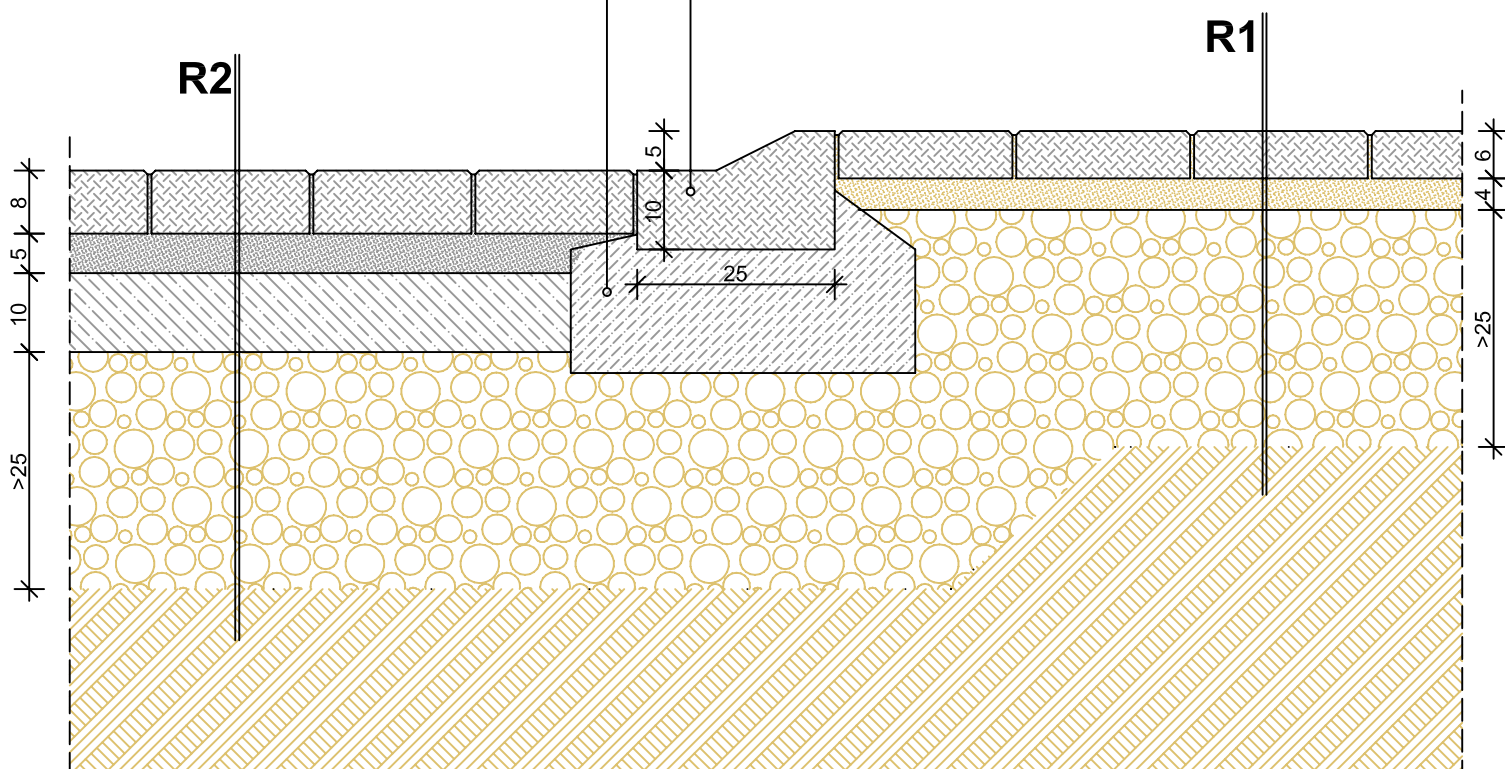

Náčrt zobrazuje jedno z možných riešení realizácie. Navrhované konštrukcie je v každom prípade nutné dimenzovať, ich prevedenie musí odpovedať príslušným normám a predpisom ( statické, energetické, akustické, atď.)!

ČÍSLO VÝKRESU:

**B-05**

MIERKA:

**M=1:10**

DÁTUM:

**november 2007**

**K OBRUBNÍK**

MEDZI VYDLÁŽDENÝM CHODNÍKOM A  
 VYDLÁŽDENOU CESTNOU KOMUNIKÁCIOU