


R1 8 cm betónová dlažba LEIER Dom 24x24x8
 4 cm pieskové lôžko alebo drvina
 > 25 cm nosná, drenážna a mrazuvzdorná vrstva
 zo zhutneného štrku

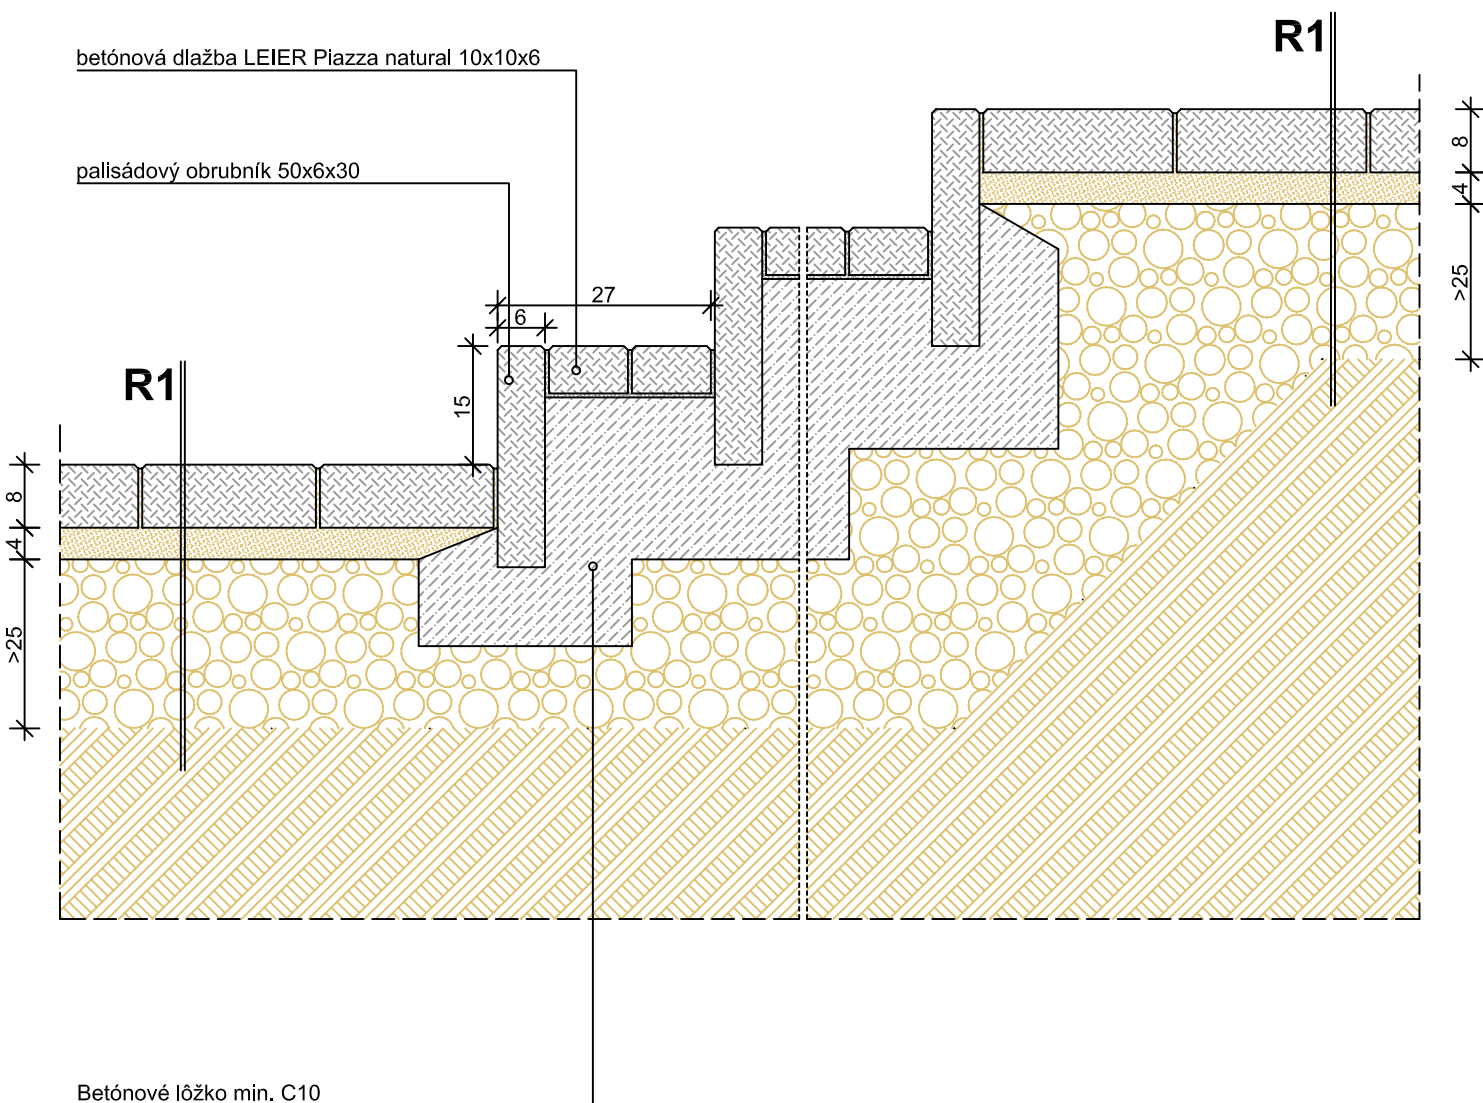

Náčrt zobrazuje jedno z možných riešení realizácie. Navrhované konštrukcie je v každom prípade nutné dimenzovať, ich prevedenie musí odpovedať príslušných normám a predpisom (statické, energetické, akustické, atď.)!

ČÍSLO VÝKRESU:

B-07-a

MIERKA:

M=1:10

DÁTUM:

november 2007

VYTVORENIE EXTERIÉROVÝCH SCHODOV

Z BETÓNOVEJ DLAŽBY A PALISÁDOVÝCH OBRUBNÍKOV