


- R1** 3,8 cm betónové platne LEIER Euroline s brokovaným povrchom 40x40x3.8 s opracovanou hranou
 4 cm pieskové lôžko alebo drvina
 > 25 cm nosná, drenážna a mrazuvzdorná vrstva zo zhutneného štrku

betónové platne LEIER Euroline s brokovaným povrchom 40x40x3.8 s opracovanou hranou, osadené do maltového lôžka

soklový prvok LEIER Euroline s vymývaným povrchom 40x8x2 prichytený pomocou malty

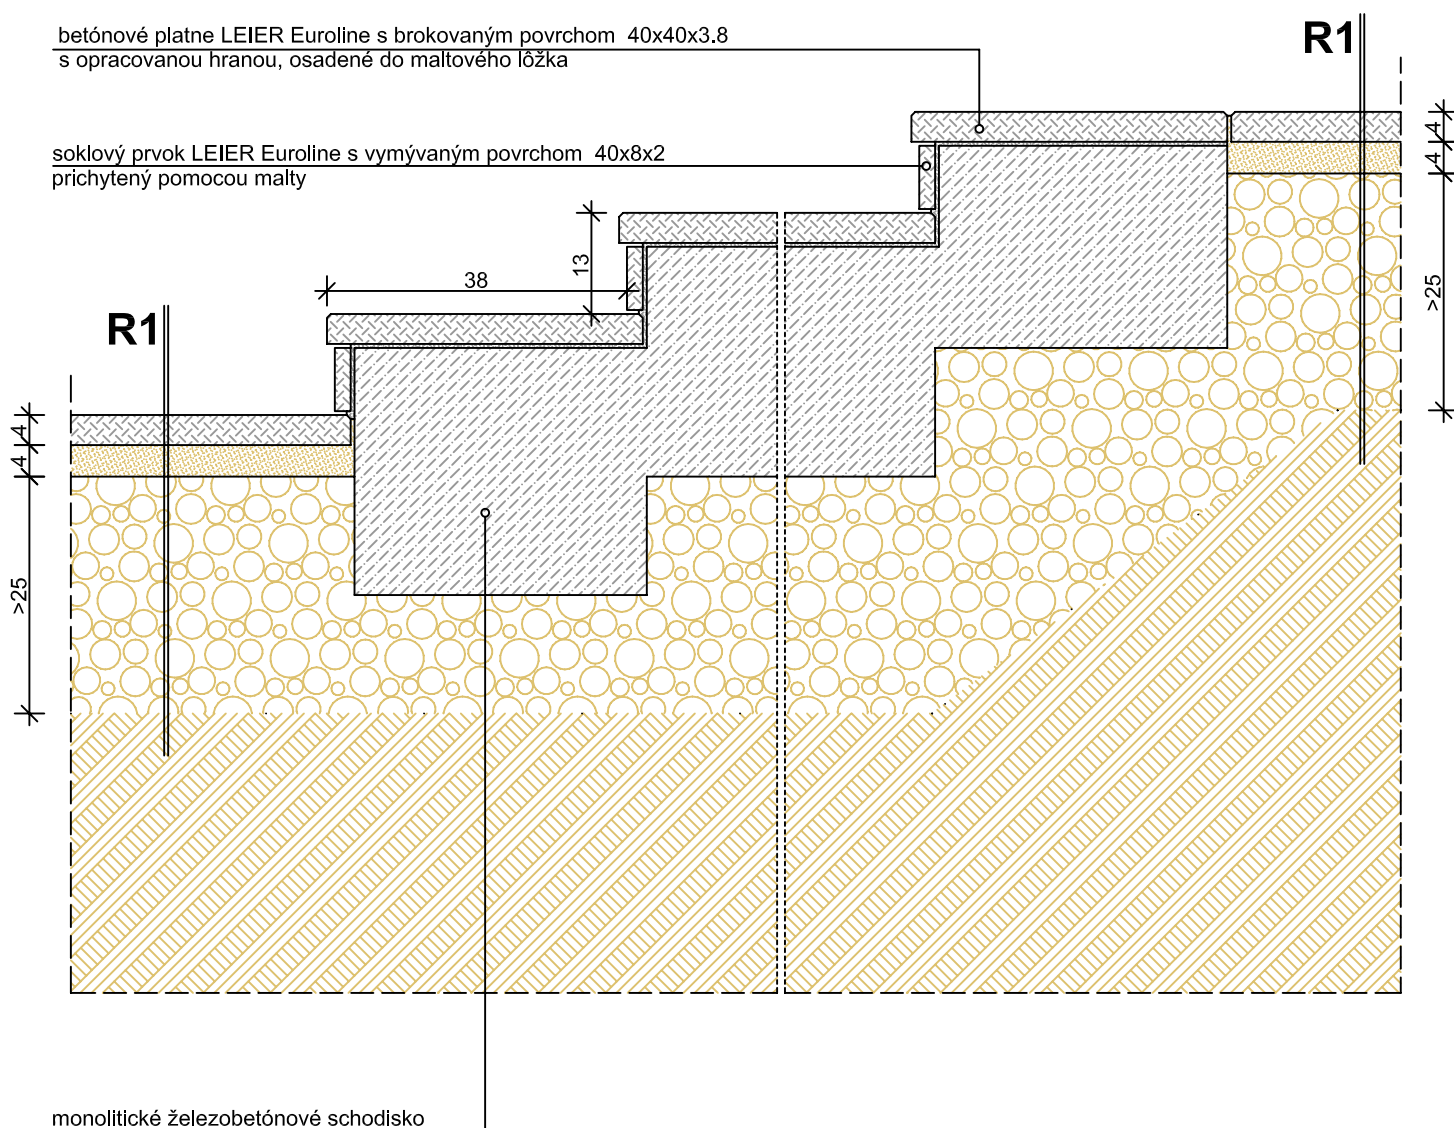

Náčrt zobrazuje jedno z možných riešení realizácie. Navrhované konštrukcie je v každom prípade nutné dimenzovať, ich prevedenie musí odpovedať príslušných normám a predpisom (statické, energetické, akustické, atď.)!

ČÍSLO VÝKRESU:

B-07-b

MIERKA:

M=1:10

DÁTUM:

november 2007

VYTVORENIE EXTERIÉROVÝCH SCHODOV

Z BETÓNOVÝCH PLATNÍ