

lepidlo na kónické vyústenie

kónické vyústenie

komínová hlavica na omietku

murovací malta

tvárovka komínového plášťa


tepelná izolácia z minerálnej vlny

šamotová vložka

komínová a stenová lišta utesnená trvalo pružným tmelom

komínová a stenová lemovacia páska

trvalo pružný tmel

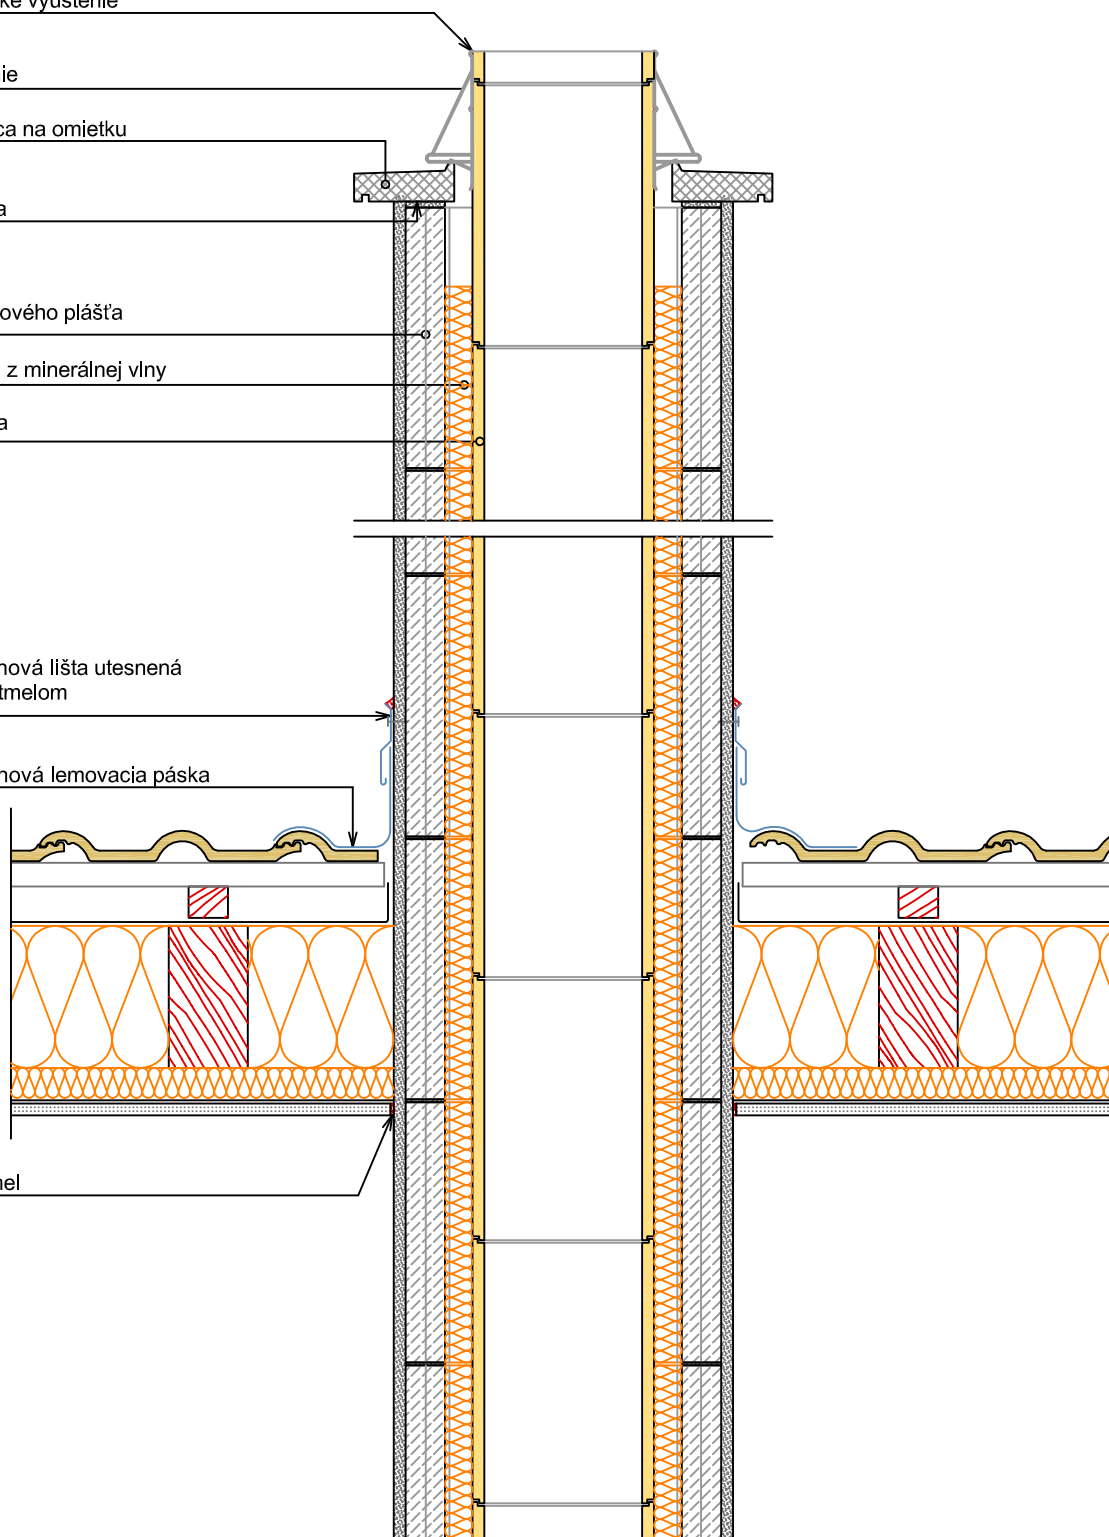

Náčrt zobrazuje jedno z možných riešení realizácie. Navrhované konštrukcie je v každom prípade nutné dimenzovať, ich prevedenie musí odpovedať príslušných normám a predpisom (statické, energetické, akustické, atď.)!

ČÍSLO VÝKRESU:

K-04-1

MIERKA:

M=1:10

DÁTUM:

december 2012

PRESTUP KOMÍNA ŠIKMOU STRECHOU

OBYTNÉ PODKROVIE, REZ KOLMÝ NA KROKVVY