R1

8 cm	betónová dlažba LEIER Dom 24x24x8
4 cm	pieskové lôžko alebo drvina
> 25 cm	nosná, drenážna a mrazuvzdorná vrstva zo zhutneného štrku

R2

8 cm	otĺkaná dlažba LEIER Scala 20x30x8
5 cm	cementové lôžko
10 cm	železobetónová cestná pláň
>25 cm	nosná, drenážna a mrazuvzdorná vrstva zo zhutneného štrku

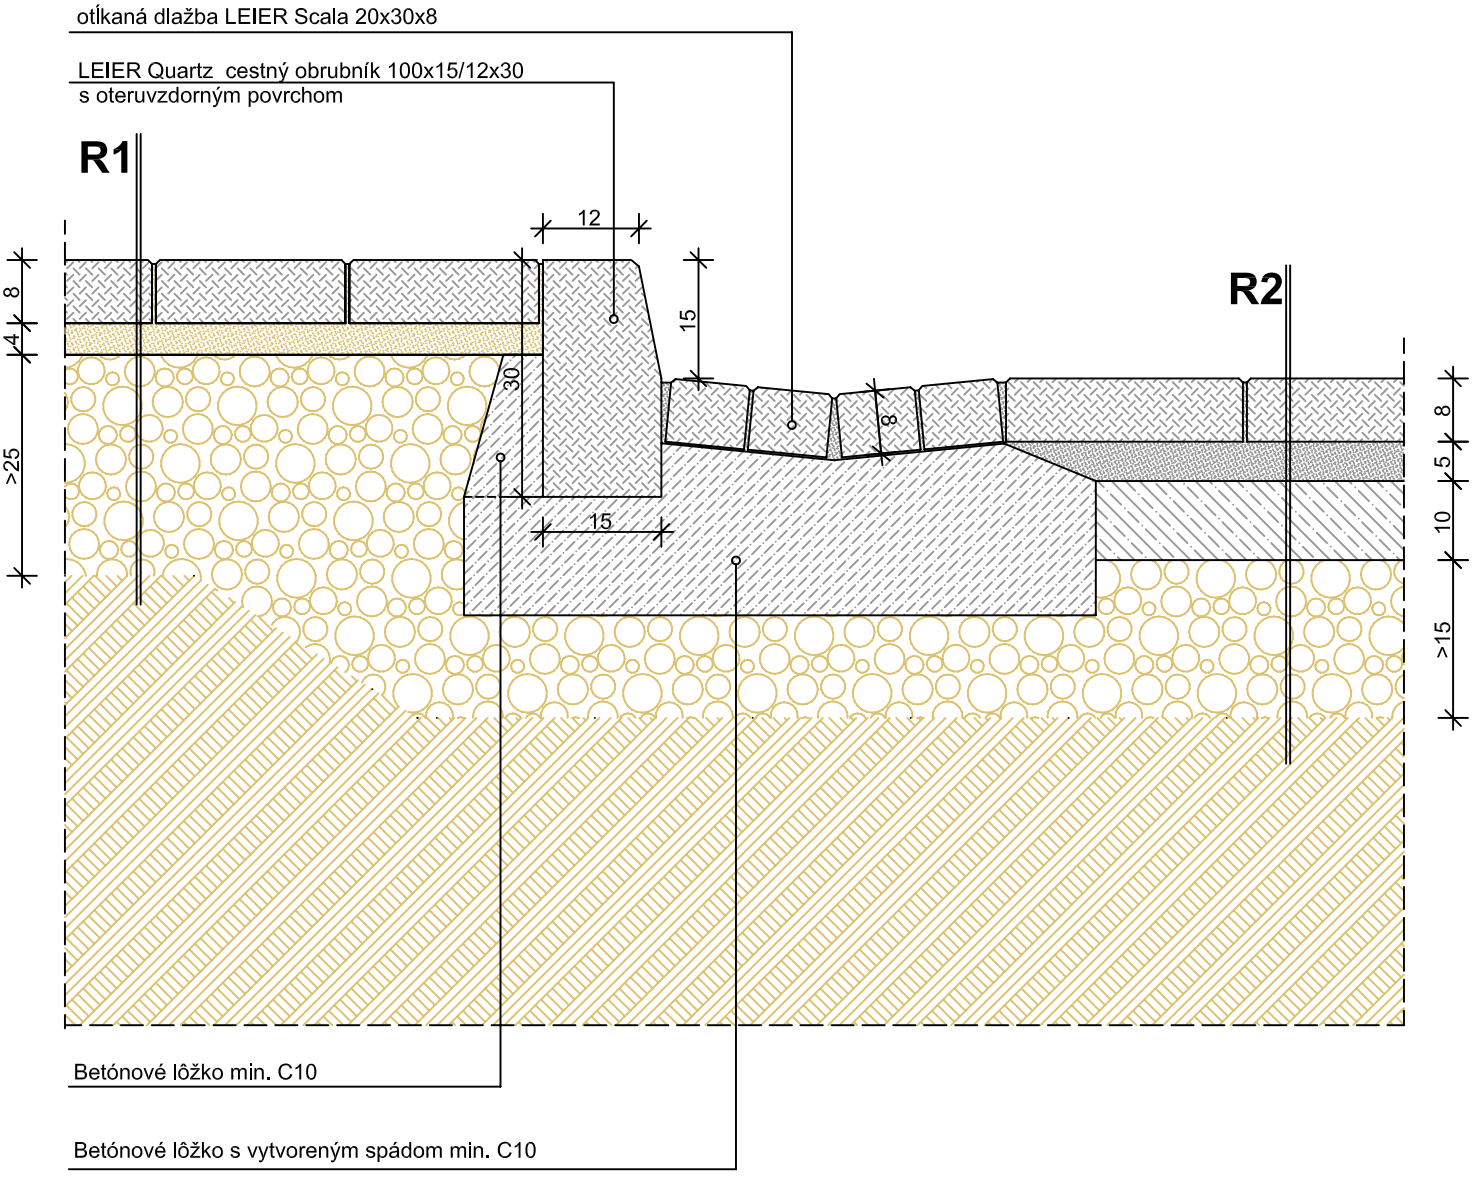

Náčrt zobrazuje jedno z možných riešení realizácie. Navrhované konštrukcie je v každom prípade nutné dimenzovať, ich prevedenie musí odpovedať príslušných normám a predpisom (statické, energetické, akustické, atď.)!

ČÍSLO VÝKRESU:	MIERKA:	DÁTUM:	
B-06-b	**M=1:10**	**november 2007**	**VYTVORENIE ŽLABU** Z BETÓNOVEJ DLAŽBY

Tel:+ 421 2 431 91 751, Fax: +421 2 436 42 044, Email: leier@leier.sk, Web: www.leier.eu, Adresa: SK 821 04 BRATISLAVA, Na úvrati 25