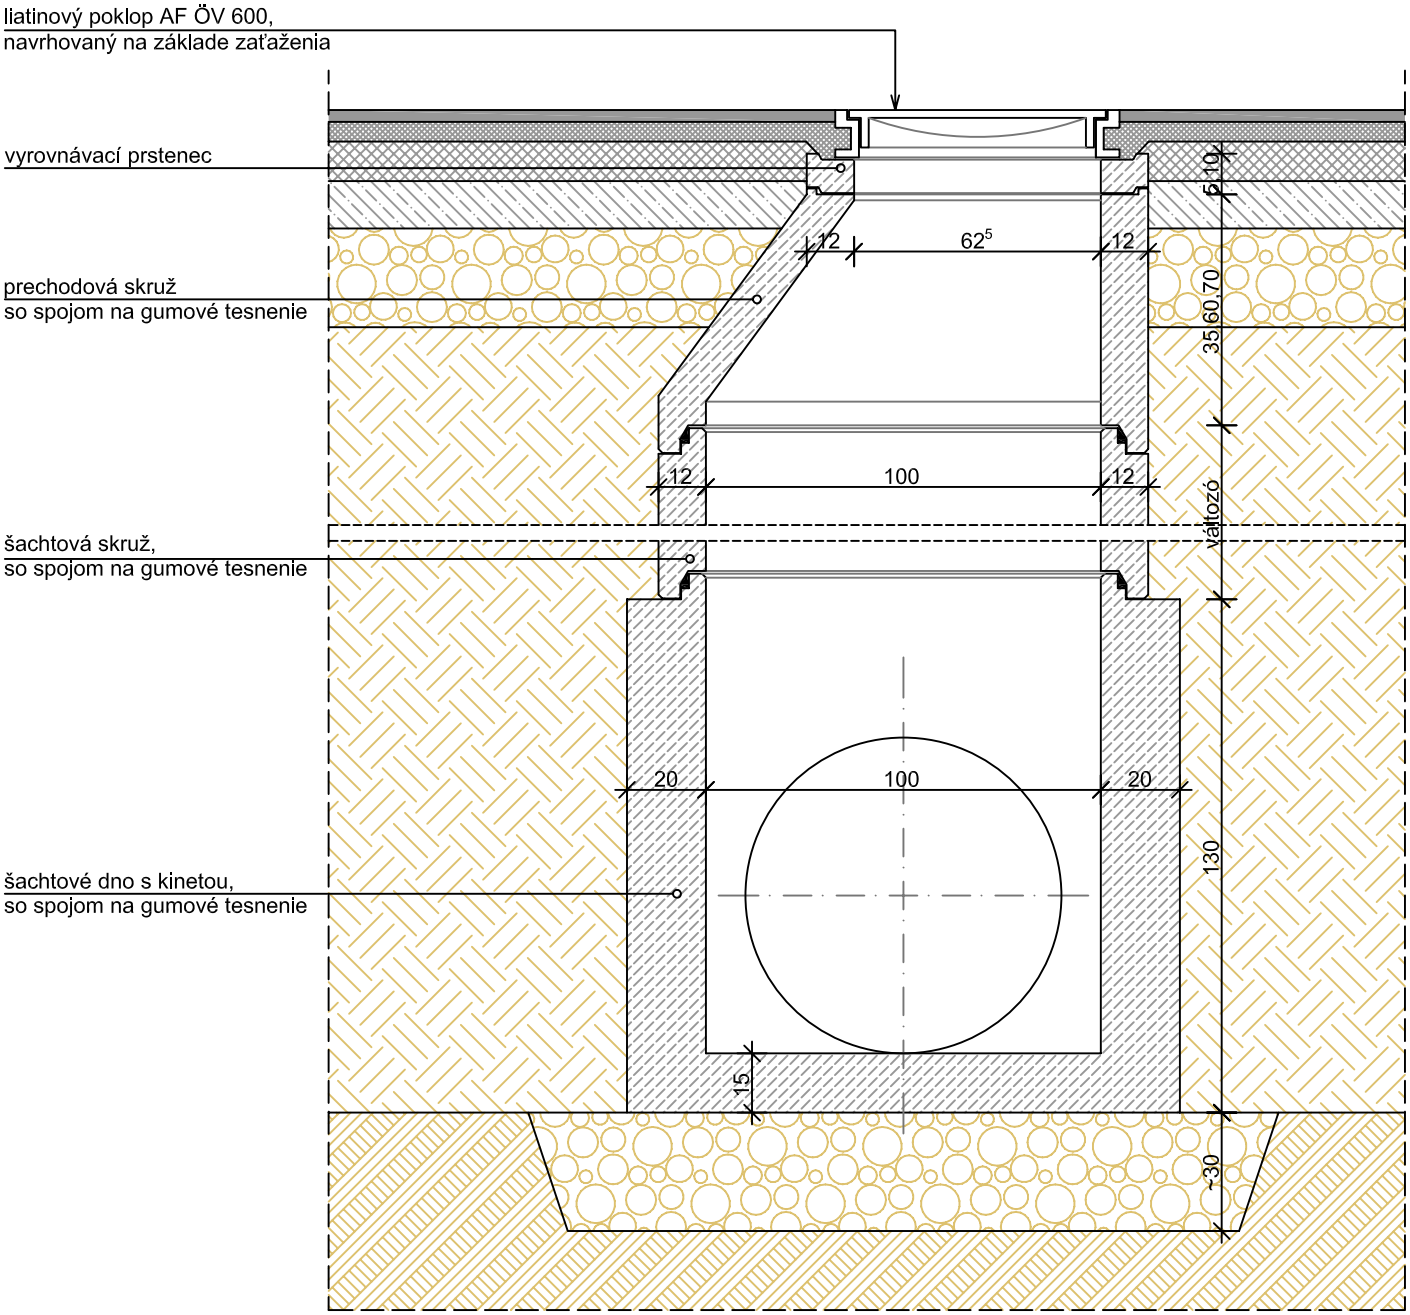

Šachtový systém sa dodáva v prevedení s osadenými vidlicovými stupačkami (1/1) respektíve bez stupačiek (1/2), so skružami vysokými 25, 50, 75 a 100 cm, ako aj v prevedení s osadenými vidlicovými stupačkami (1/1*) respektíve bez stupačiek (1/2*) so skružami vysokými 30, 60, 90 a 120 cm. Prechodová skruž má pri systéme 1/1* a 1/2* výšku 60 cm a pri systéme 1/2 výšku 35 a 60 cm. Šachtové dná sa dodávajú v prevedení bez kinety.

Náčrt zobrazuje jedno z možných riešení realizácie. Navrhované konštrukcie je v každom prípade nutné dimenzovať, ich prevedenie musí odpovedať príslušných normám a predpisom (statické, energetické, akustické, atď.)!

ČÍSLO VÝKRESU:	MIERKA:	DÁTUM:	**ŠACHTA, 100 CM SYSTÉM**
C-06	**M=1:20**	**november 2007**	NA PRIPOJENIE POTRUBÍ VEĽKÉHO PRIEMERU S TESNENÍM NA GUMOVÉ PRSTENCE, BEZ STUPAČIEK

Tel:+ 421 2 431 91 751, Fax: +421 2 436 42 044, Email: leier@leier.sk, Web: www.leier.eu, Adresa: SK 821 04 BRATISLAVA, Na úvrati 25