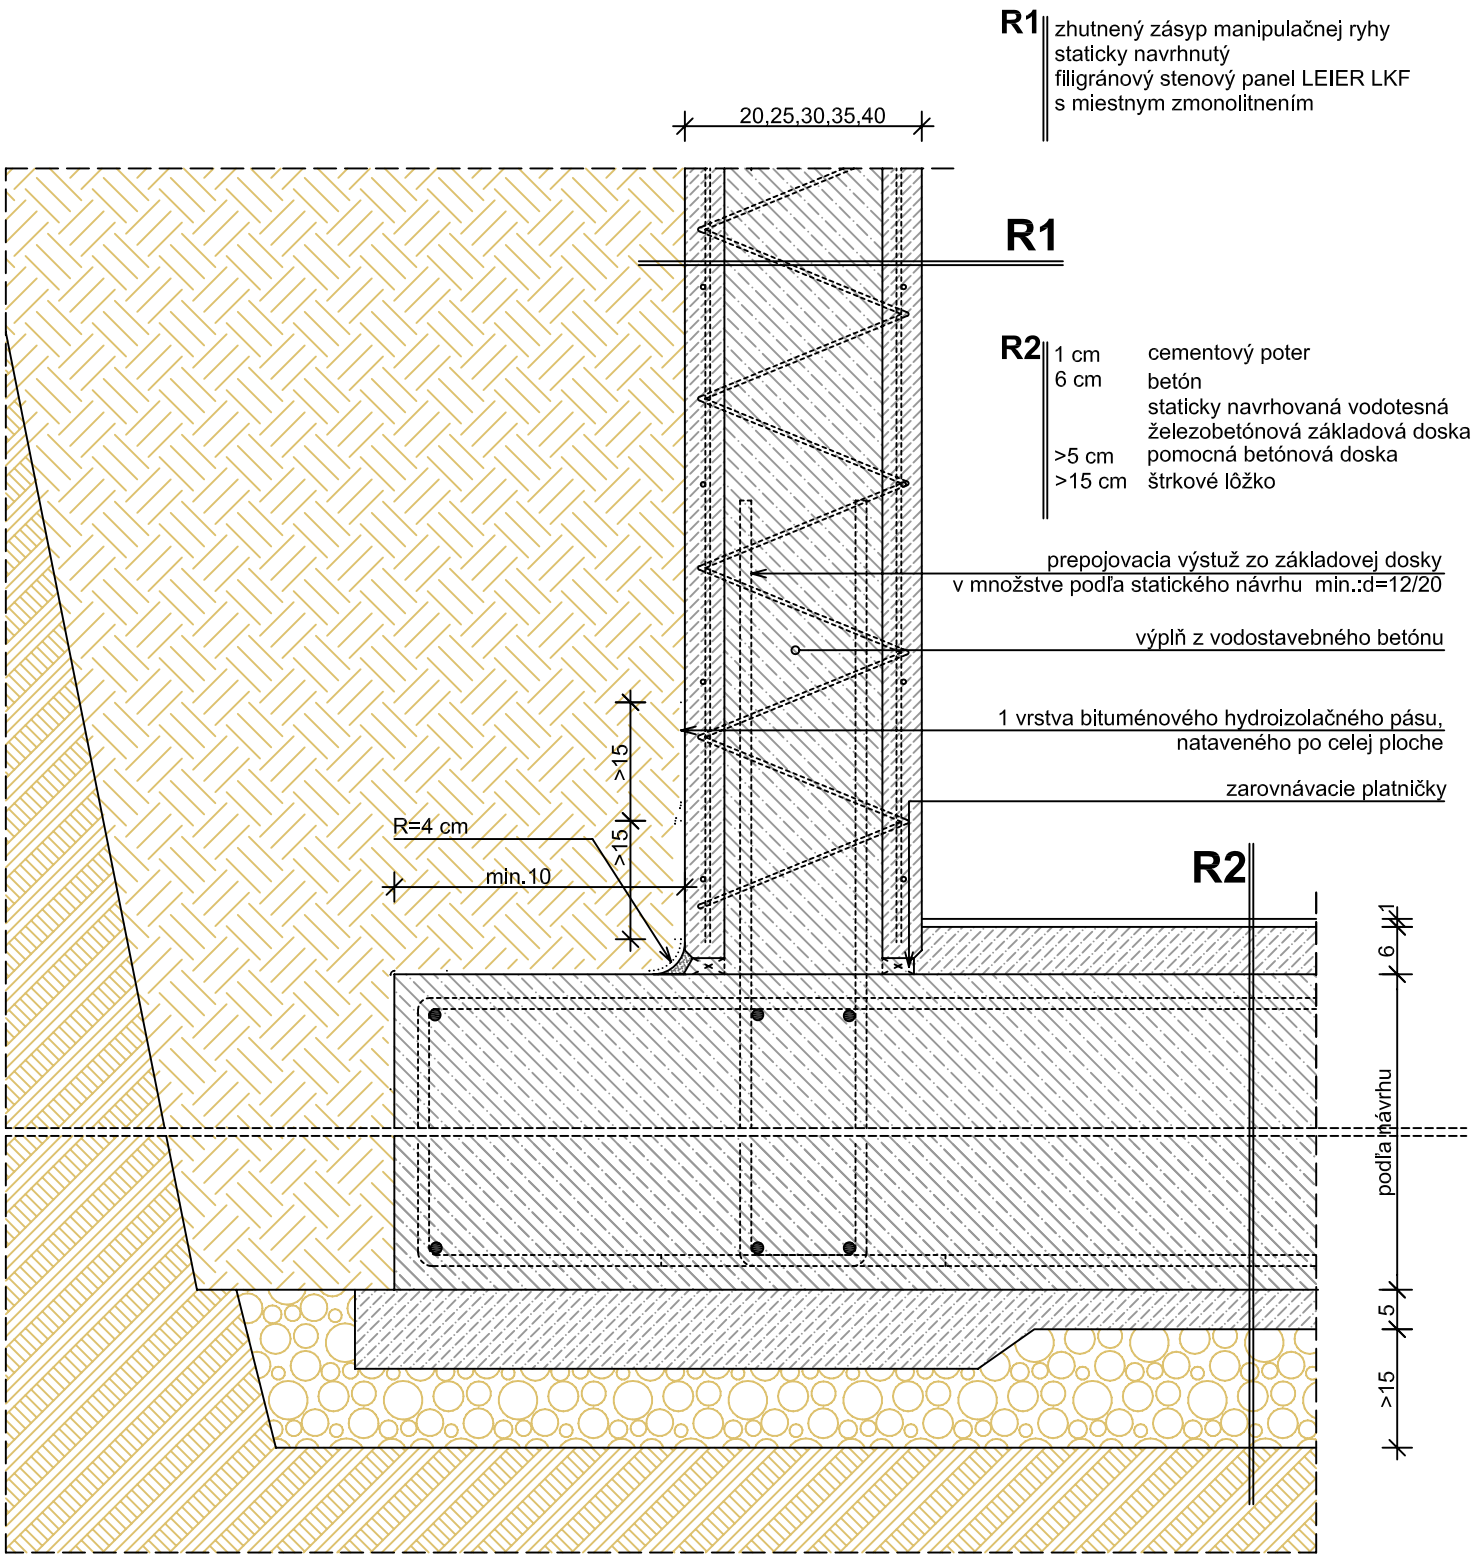

ČÍSLO VÝKRESU:	MIERKA:	DÁTUM:	
E-01-b	**M=1:10**	**november 2007**	**SPOJ MEDZI ZÁKLADOVOU DOSKOU A FILIGRÁNOVÝM STENOVÝM PANELOM** V PREVEDENÍ S HYDROIZLÁCIOU

Tel:+ 421 2 431 91 751, Fax: +421 2 436 42 044, Email: leier@leier.sk, Web: www.leier.eu, Adresa: SK 821 04 BRATISLAVA, Na úvrati 25